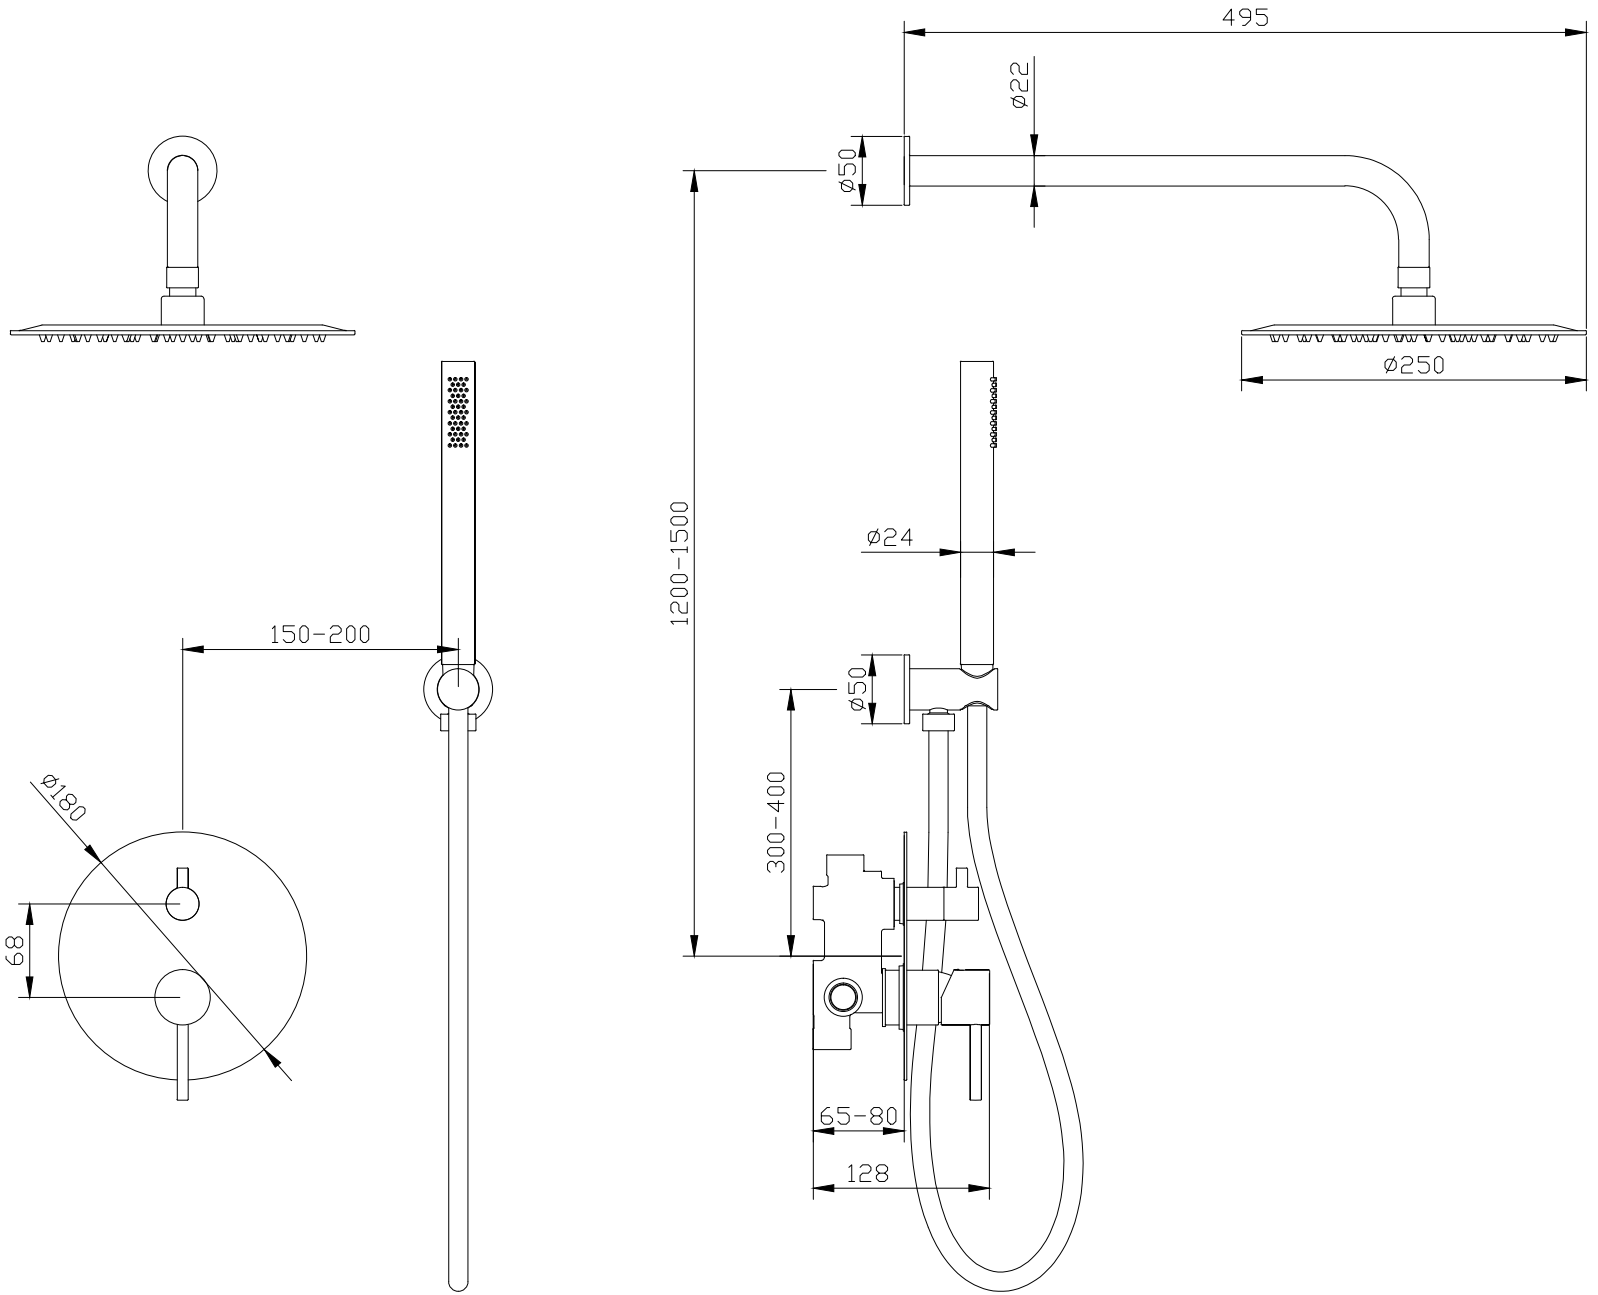

495
ø22
ø50
ø250
1200-1500
ø24
ø50
300-400
150-200
ø180
68
65-80
128